



ELWEG E313

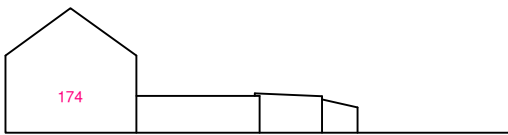

Dit plan is slechts een verkavelingsontwerp en kan derhalve niet aan een notariële akte tot vervreemding gehecht worden.

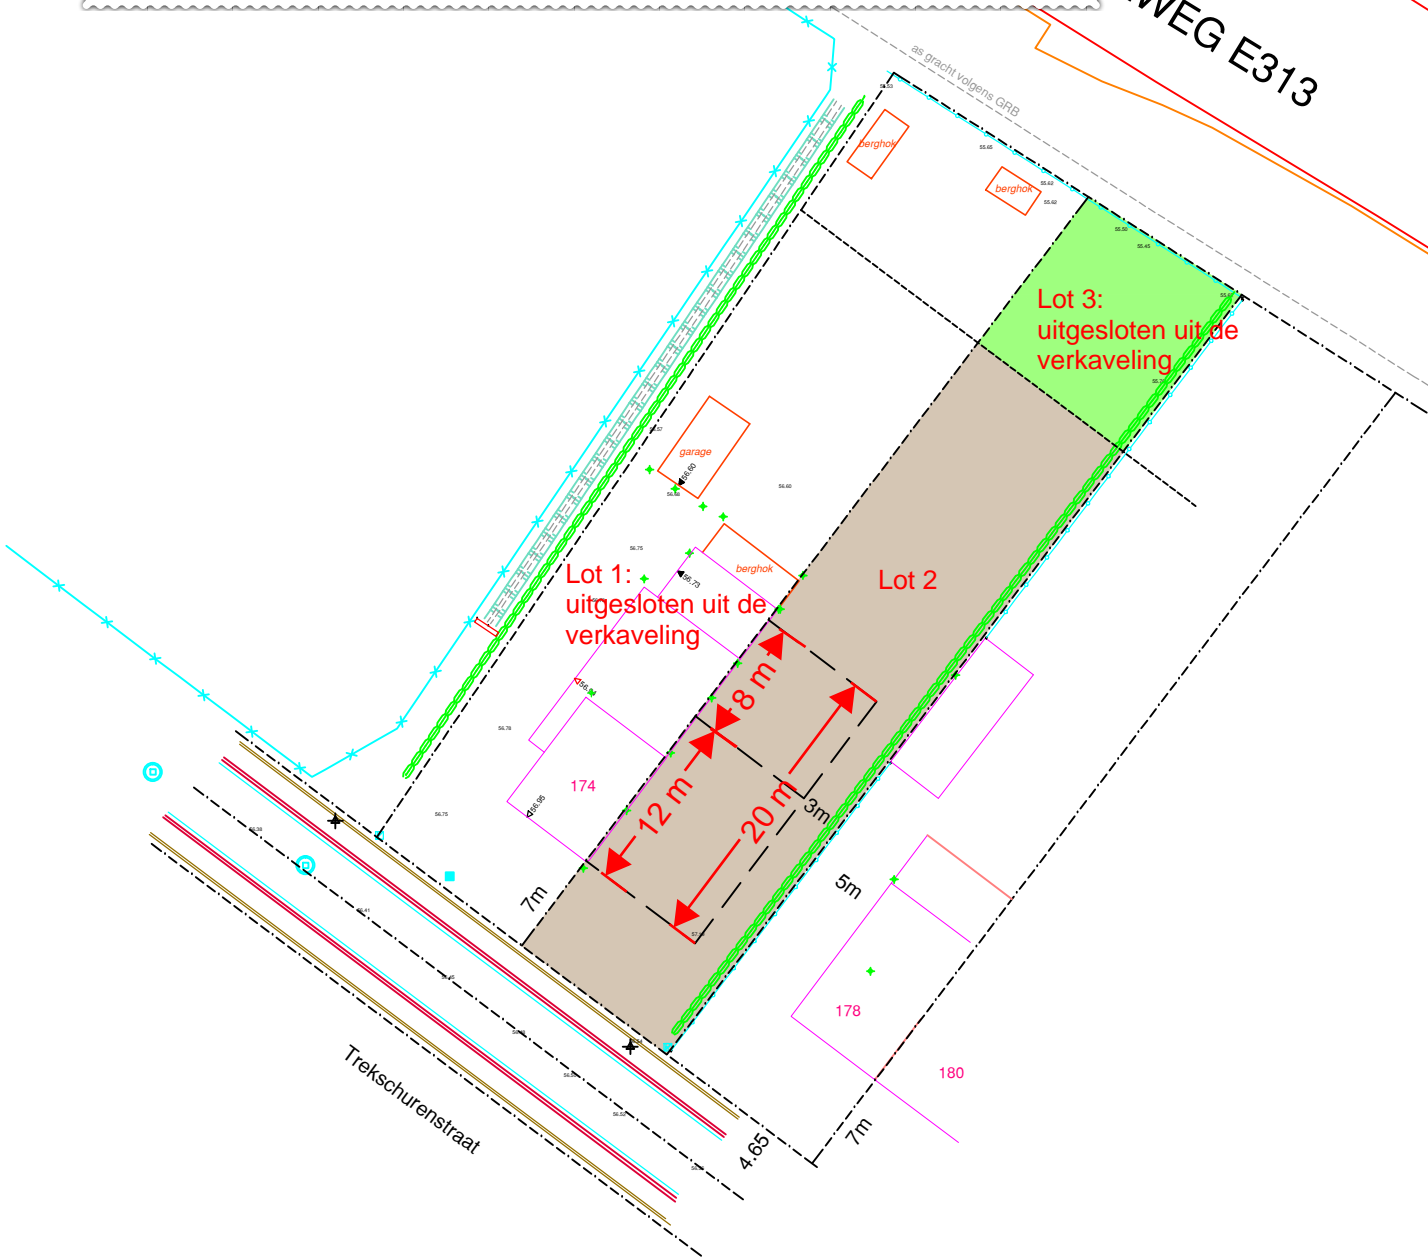

TEMPELS & JACOBS
Landmeters - Experts

Stad Hasselt
4e afd sectie E 512M 512N
verkavelingsontwerp

digitaal bestand .dwg

Landmeter-expert beëdigd door de rechtbank van eerste aanleg te Hasselt LAN 11 1484

Hasselt 25 april 2023

B.Jacobs

Plan 1_

Dit plan met zijn gegevens blijft eigendom van opsteller. Het copieren en overnemen van gegevens is zonder zijn toelating verboden.

Schaal : 1/500